


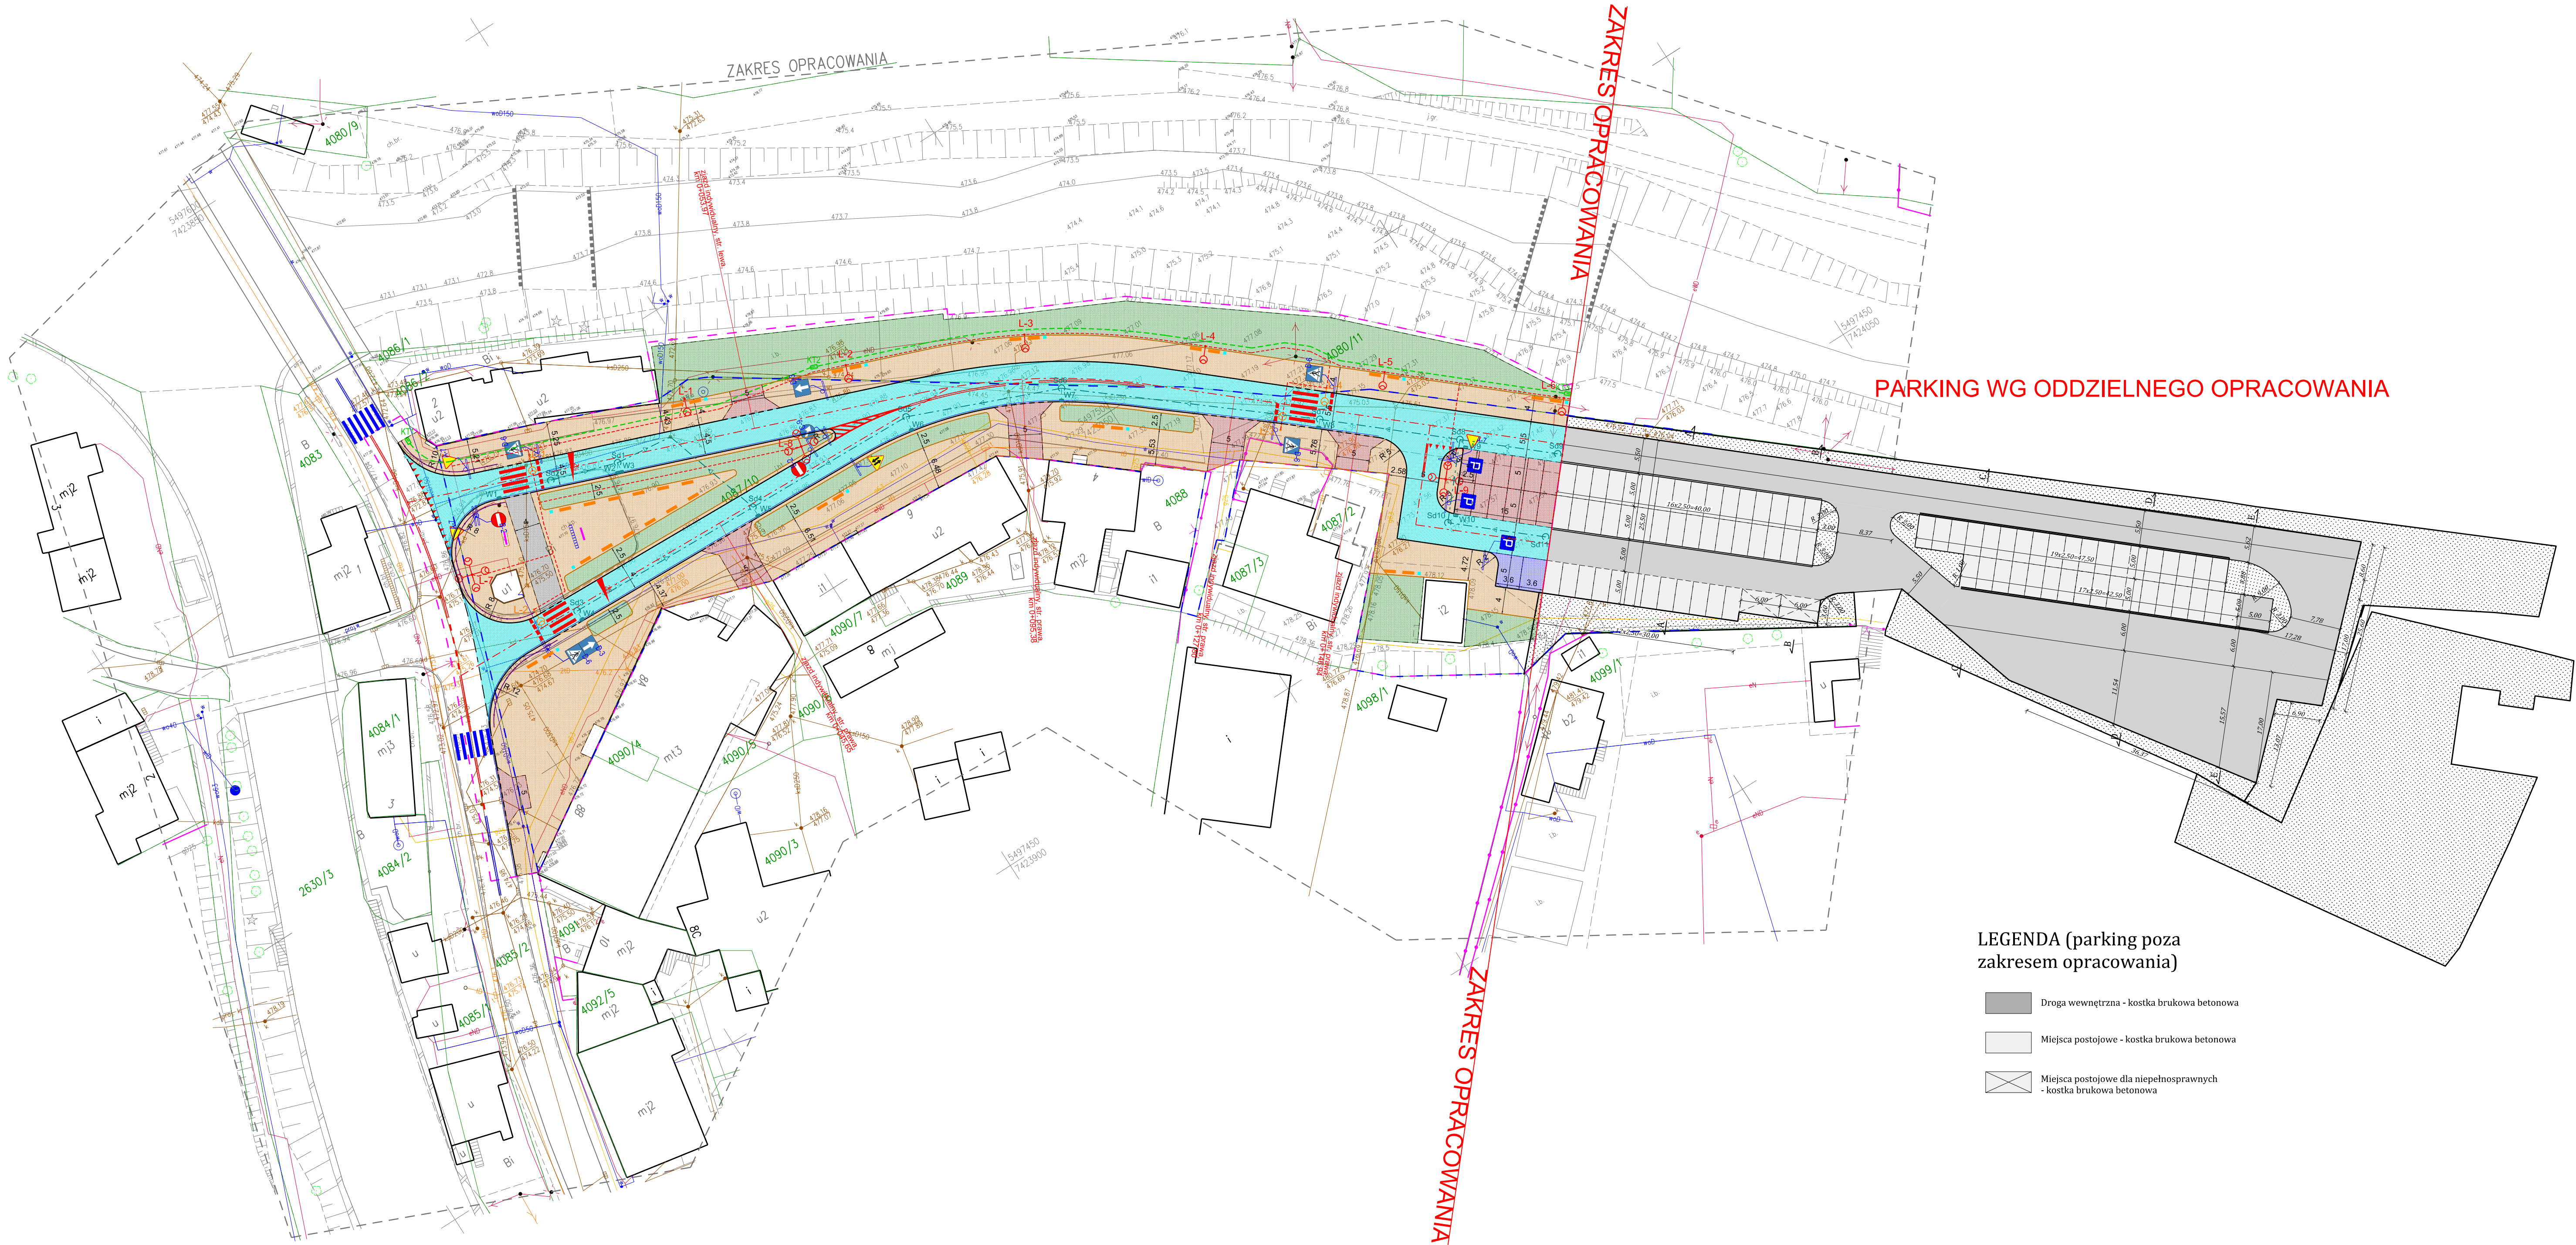

PARKING WG ODDZIELNEGO OPRACOWANIA

LEGENDA (parking poza zakresem opracowania)

- Droga wewnętrzna - kostka brukowa betonowa
- Miejsca postojowe - kostka brukowa betonowa
- Miejsca postojowe dla niepełnosprawnych - kostka brukowa betonowa

LEGENDA:

- 4087/10 numery działek ewidencyjnych
- granice działek ewidencyjnych
- istniejący pas drogowy
- zakres wniosku
- proj. naw. jezdn. z betonu asfaltowego
- proj. naw. chodnika z kostki betonowej
- proj. naw. parkingu z kostki betonowej
- proj. zieleniec
- proj. oś drogi
- proj. krawężnik
- proj. krawężnik obróźony
- proj. ściek przykrawężnikowy z kostki betonowej
- proj. obrzeża
- proj. obrzeża obróźone
- proj. krawędź jezdni
- proj. krawędź pobocza
- proj. krawędź skarpy
- proj. poręcz stalowa
- elementy do usunięcia
- proj. ławka parkowa
- proj. kosz na śmieci
- proj. stojak na rowery
- proj. tablica informacyjna
- proj. kanalizacja deszczowa
- proj. przykanalik
- proj. wpusty uliczne
- proj. studnie rewizyjne kanalizacji deszczowej
- proj. kabel nn oświetlenia ulicznego
- proj. rura osłonowa na kablu nn
- proj. latarnia drogowa typ 1
- proj. latarnia drogowa typ 2
- proj. kanał technologiczny
- proj. rura osłonowa na kanale technologicznym
- proj. studnia kanału technologicznego
- istn. oznakowanie poziome
- proj. oznakowanie poziome

Biuro Projektów: F.U.H. "RENOVA" Krystof Waniczek ul. Słoneczna 9 34-440 Kluszkowice tel. 093 468 132 biuro@renova.info		Nazwa Obiektu: REWITALIZACJA RYNKU W RABCE-ZDRÓJU	
Skala: 1:500		Adres Obiektu: Woj. małopolskie, Powiat nowotarski, miejscowość Rabka-Zdrój	
Nr Rys: 02		Inwestor: Gmina Rabka-Zdrój ul. Parkowa 2, 34-700 Rabka-Zdrój	
Data: LIPIEC 2021		Przedmiot Rysunku: PROJEKT ZAGOSPODAROWANIA TERENU	
Opracowanie: PROJEKT KONCEPCYJNY		Projektant: mgr inż. Robert Waniczek nr ewid. 343/2002 MAP/BO/0206/03 Podpis: Współpraca: mgr inż. Sławomir Zajac	