



Urząd Miejski w Rabce-Zdroju

<https://gmina.rabka.pl/main/aktualnosci/Zmiana-organizacji-ruchu-na-ul.-Tetmajera/idn:9594/printpdf>

Drukuj grafikę : [tak](#) / [nie](#)

Aktualności

12 lut 2025

kategoria:


Aktualności




Zmiana organizacji ruchu na ul. Tetmajera


Firma Budimex, główny wykonawca odcinka linii kolejowej nr 104 z Chabówki do Zarytego, informuje o zmianie organizacji ruchu na ul. Tetmajera. Utrudnienia będą obowiązywać od 24 lutego do 13 czerwca 2025 r.

Poniżej przedstawiono schemat tymczasowej organizacji ruchu zgodnie z zatwierdzonym projektem.

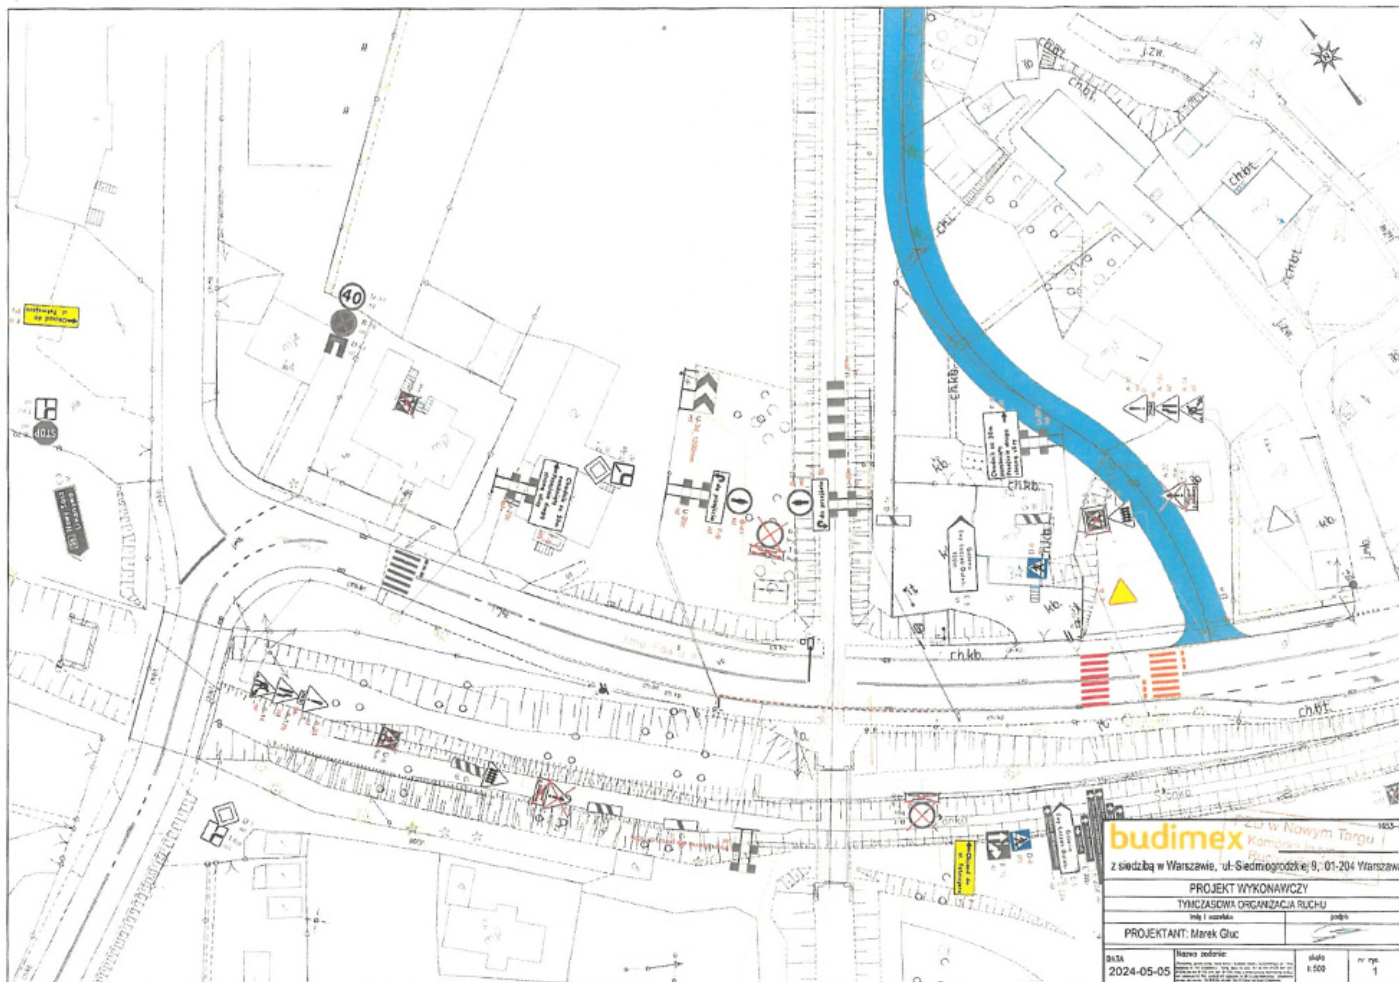

PROJEKT WYKONAWCZY			
TYMCZASOWA ORGANIZACJA RUCHU			
PROJEKTANT: Marek Gluc			

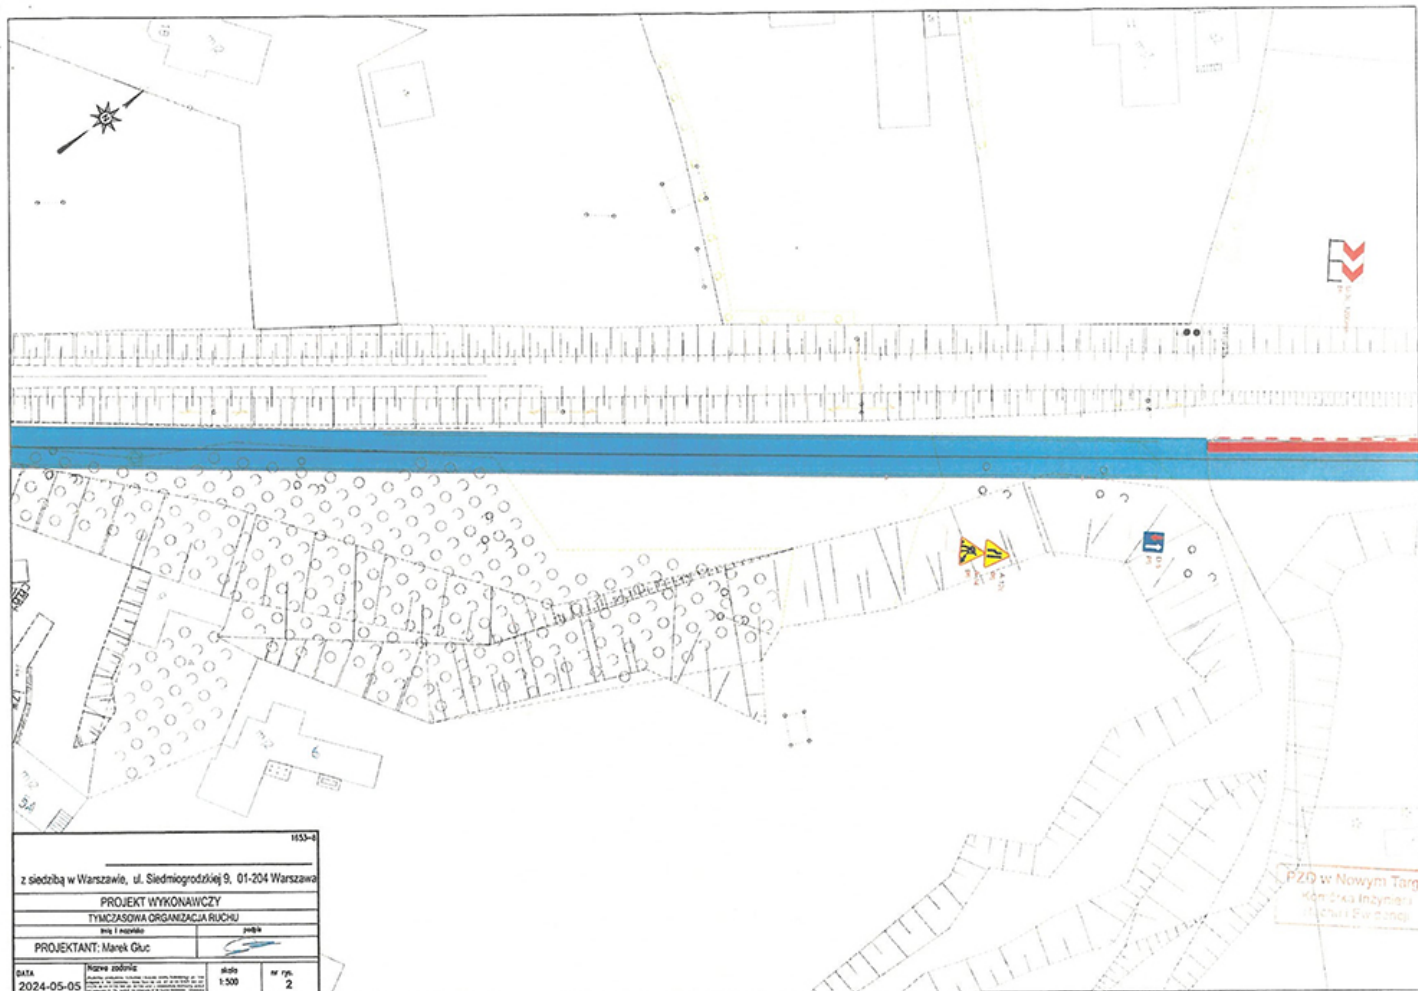

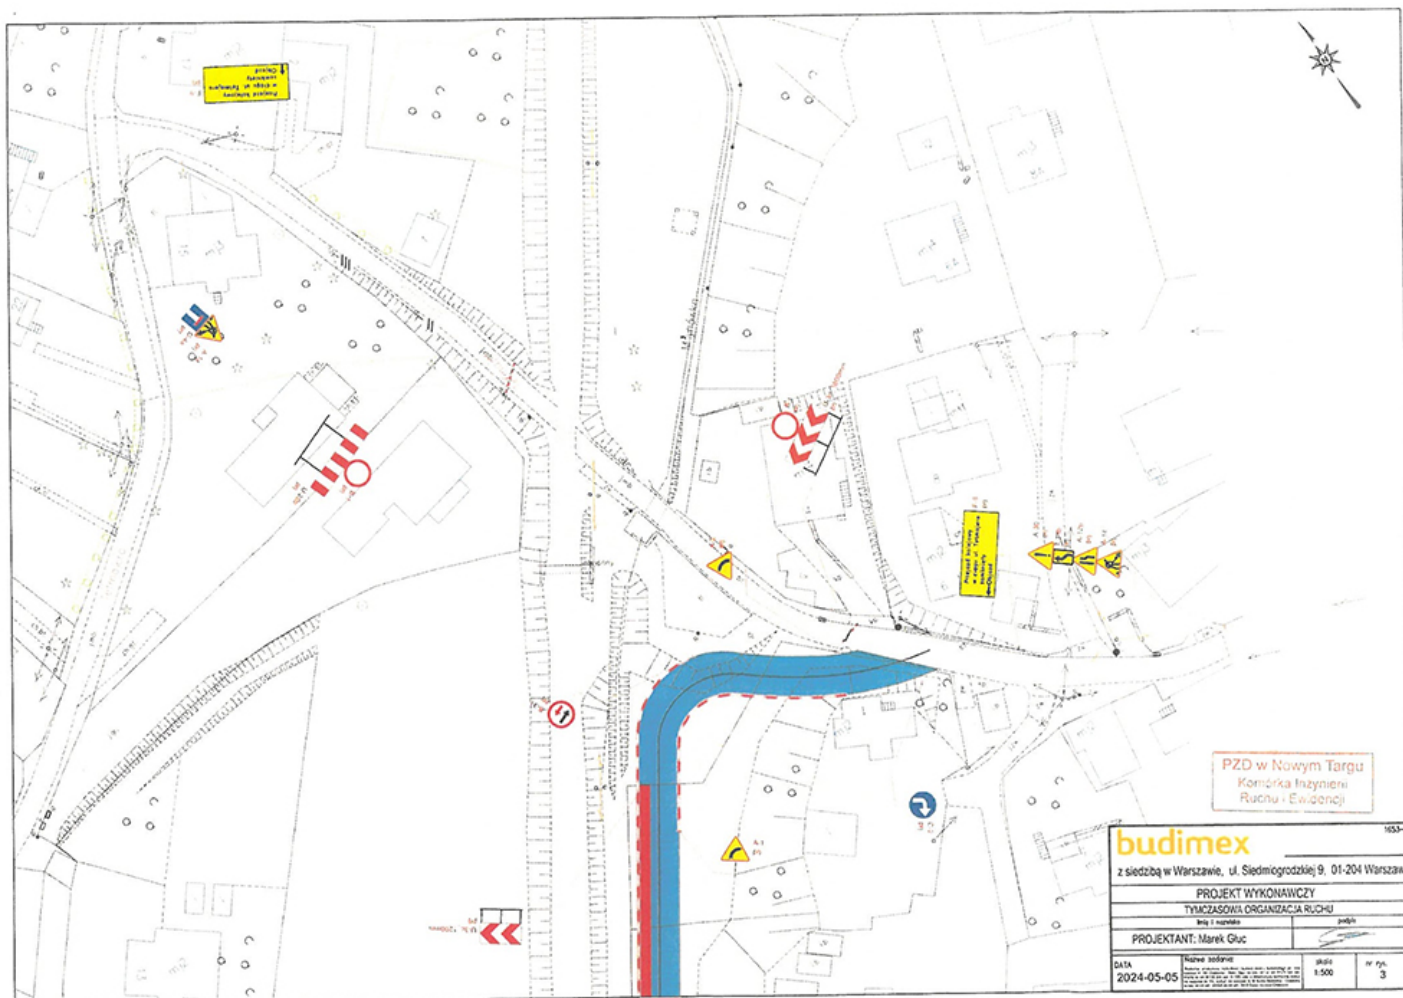

Redagował: Piotr Kuczaj

[poprzednia](#) [powrót do listy aktualności](#) [następna](#)